


DOWN TOWN LODGE

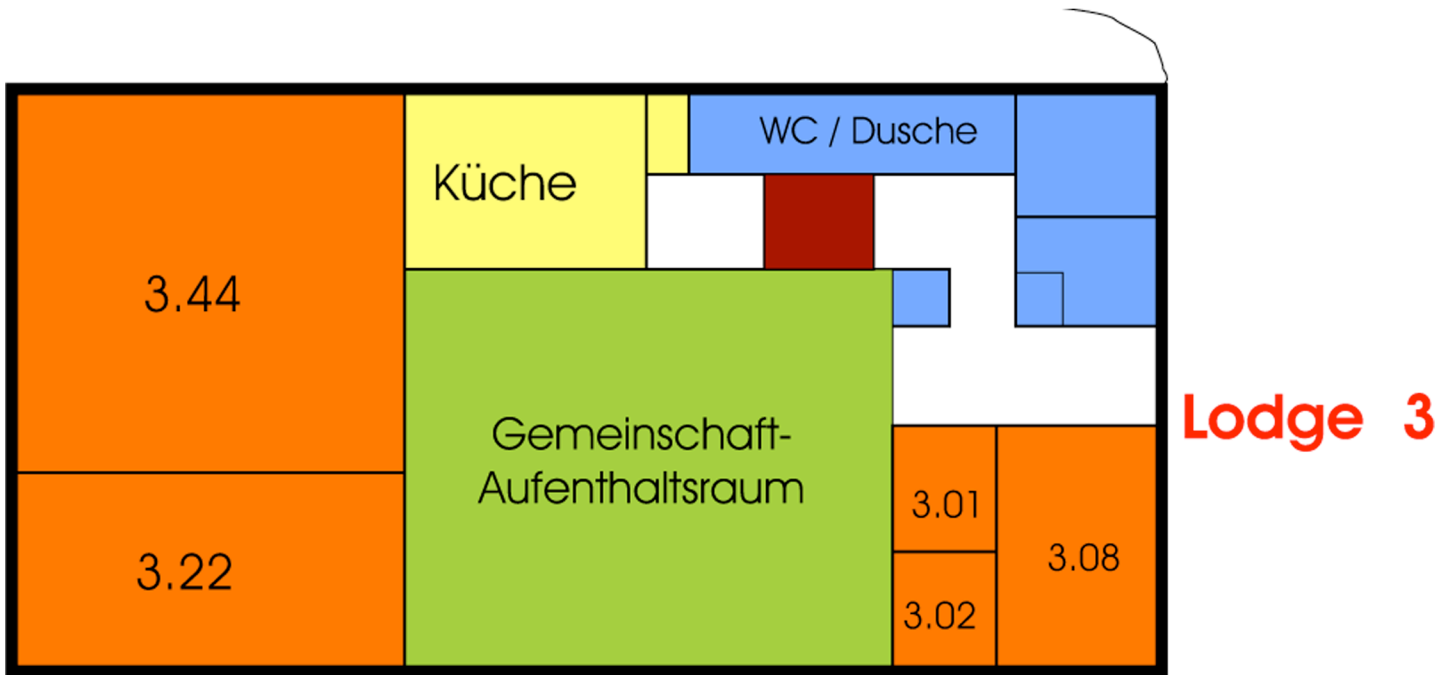

- Zimmer
- Nasszellen
- Aufenthaltsräume
- Küchen
- Privaträume